

Oznámenie verejnou vyhláškou

Spoločnosť Východoslovenská distribučná a.s. prostredníctvom Enerpro, s.r.o., pripravuje realizáciu nižšie uvedenej stavby, ktorá sa nachádza na začiatku mesta Gelnica pri ulici Strojárska.

Predmetom stavby je rekonštrukcia existujúceho NN vonkajšieho vedenia – vymenia sa holé vodiče za nové izolované v pôvodnej trase, vymenia sa nevyhovujúce podperné body, opraví sa domové prípojky a vymení sa vodič verejného osvetlenia za nový izolovaný, podľa priloženej grafickej situácie.

názov stavby: „Gelnica – Úprava NN siete a DP na ulici Strojárska“

Predpokladaný **termín** realizácie stavby je v roku 2018.

Východoslovenská distribučná, a.s. v zastúpení spoločnosti Enerpro, s.r.o. týmto oznamuje vlastníkom a užívateľom nehnuteľností vstup na nehnuteľnosti, ktoré majú byť predmetnou stavbou dotknuté. Ak vznikne vlastníkovi nehnuteľnosti v dôsledku realizácie stavby majetková ujma, má nárok na náhradu škody, ktorú môže žiadať od stavebníka.

Toto oznámenie bude vyvesené na úradnej tabuli obce 30 dní od dátumu jeho vyvesenia.

V prípade potreby ďalších informácií k stavbe môžete kontaktovať:

Projektant: Ing. Stanislav Počuch - 0917 592 553

Kompetentný za inžiniering: Zuzana Počuchová - 0918 697 282.

V Košiciach, dňa 12.12.2017

Ing. Stanislav Počuch
konateľ spoločnosti

ENERPRO, s.r.o.
Miškovecká 6
040 11 Košice
IČO: 44 324 600
IČ DPH: SK2022669748

MESTO GELNICA
BANICKE NÁMESTIE 4
056 01

vyvesené dňa/pečiatka obce 19.12.2017.....


ENERPRO, s.r.o.
Miškovecká 6,
Košice, 040 11,

tel.+421 917 592 553

IČO: 44 324 600,
IČ DPH: SK 2022669748

banka: Tatra banka, a.s.
č. účtu: 2622815211/1100

Právne informácie: Toto oznámenie je splnením oznamovacej povinnosti prevádzkovateľa distribučnej sústavy podľa ust. § 11 ods. 2 zák. č. 251/2012 Z.z. o energetike a o zmene niektorých zákonov. Realizácia stavby podľa tohto oznámenia je výkonom oprávnení prevádzkovateľa distribučnej sústavy podľa ust. § 11 ods. 1 zák. č. 251/2012 Z.z. o energetike a o zmene niektorých zákonov. V prípade neumožnenia vstupu na nehnuteľnosť podľa tohto oznámenia, berie vlastník (užívateľ) nehnuteľnosti na vedomie právne dôsledky z toho plynúce.

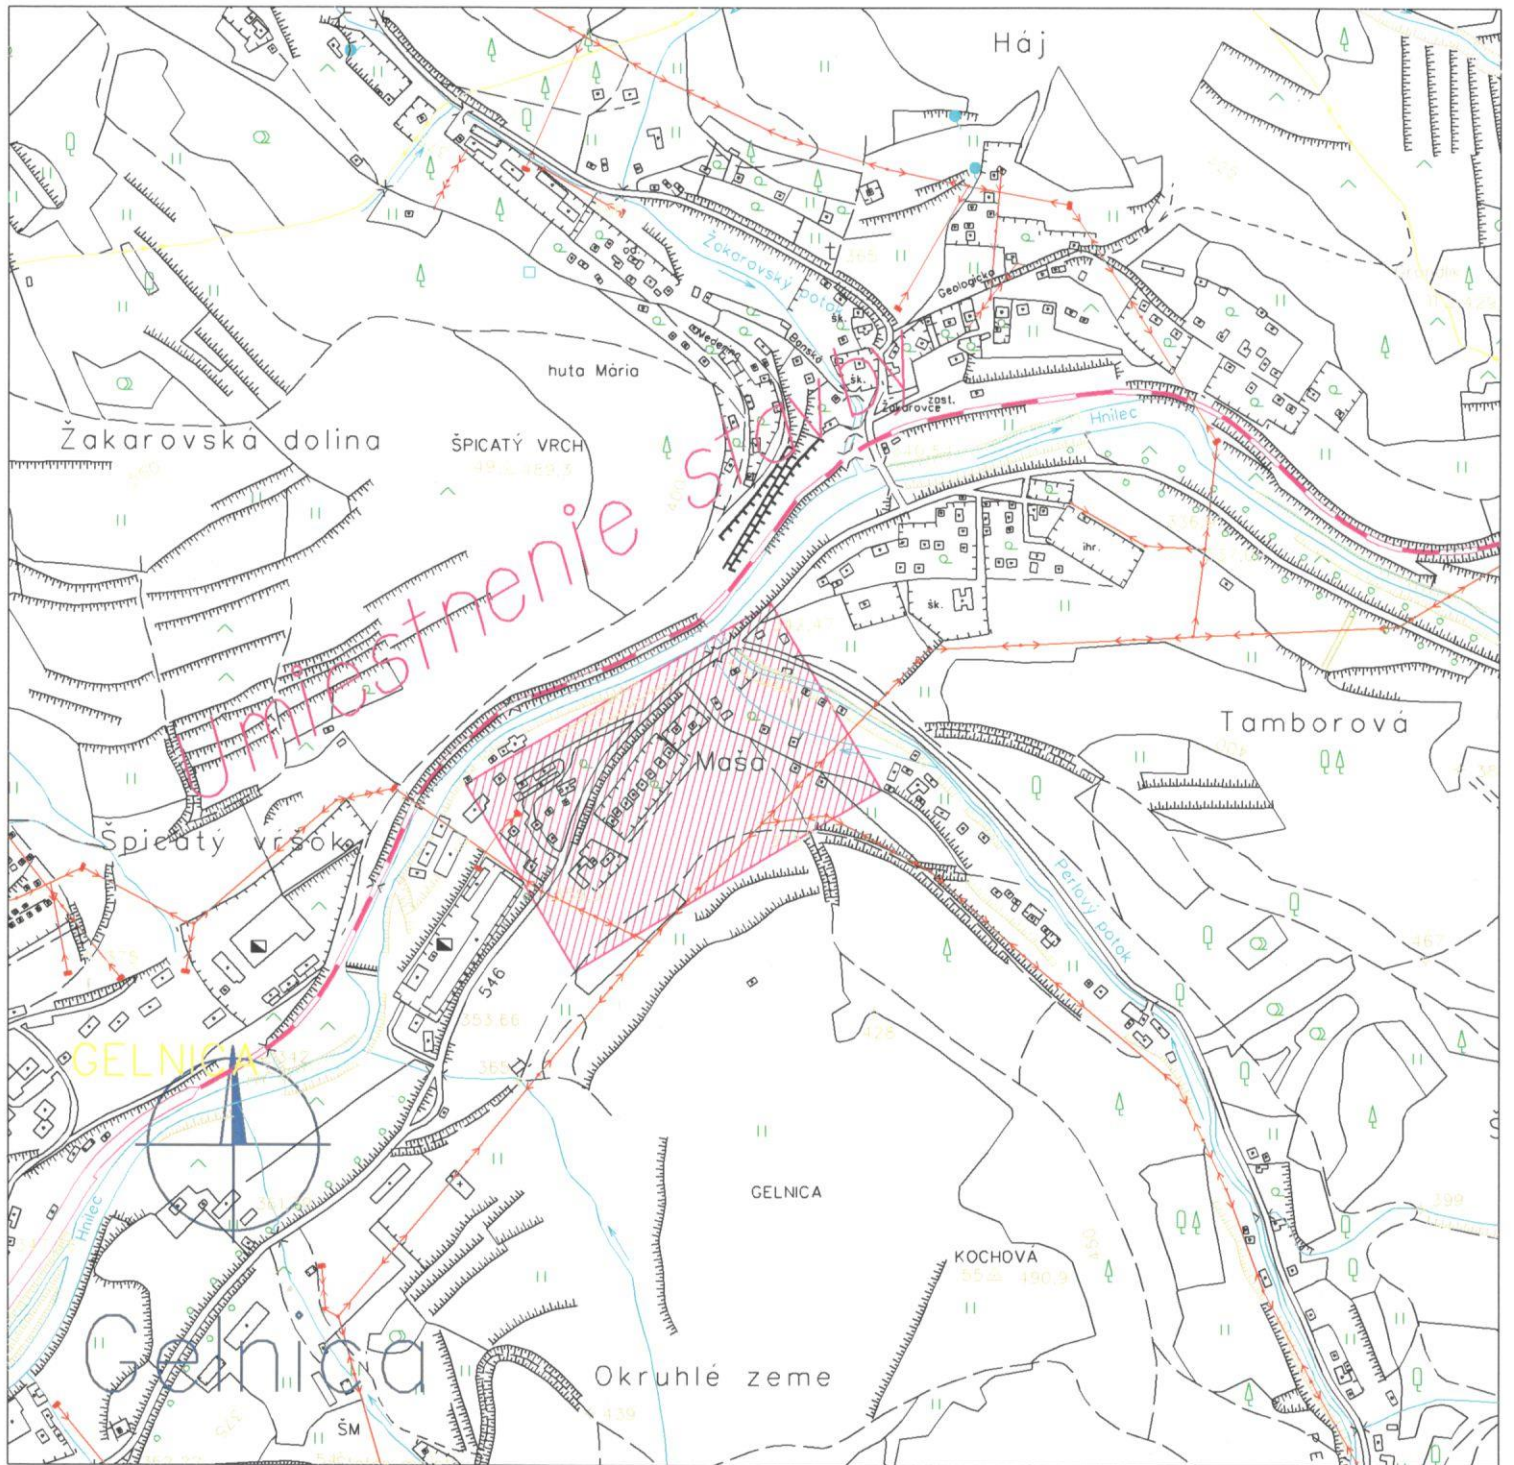

Vypracoval: Ing. Jozef Šurin Projektant: Ing. Stanislav Počuch Investor: Východoslovenská distribučná, a.s. Miesto: Gelnica Stavba: Gelnica - Úprava NN siete a DP na ulici Strojársená Objekt: Obsah: Širšie vzťahy	ENERPRO s.r.o. Čís.zak.: IP9558 Stupeň: PDR Dátum: 11/2017 Formát: 1xA4 Mierka: 1:10 000	Číslo výkr.: V1
--	--	---------------------------