



Pôdorys 1.NP - stav

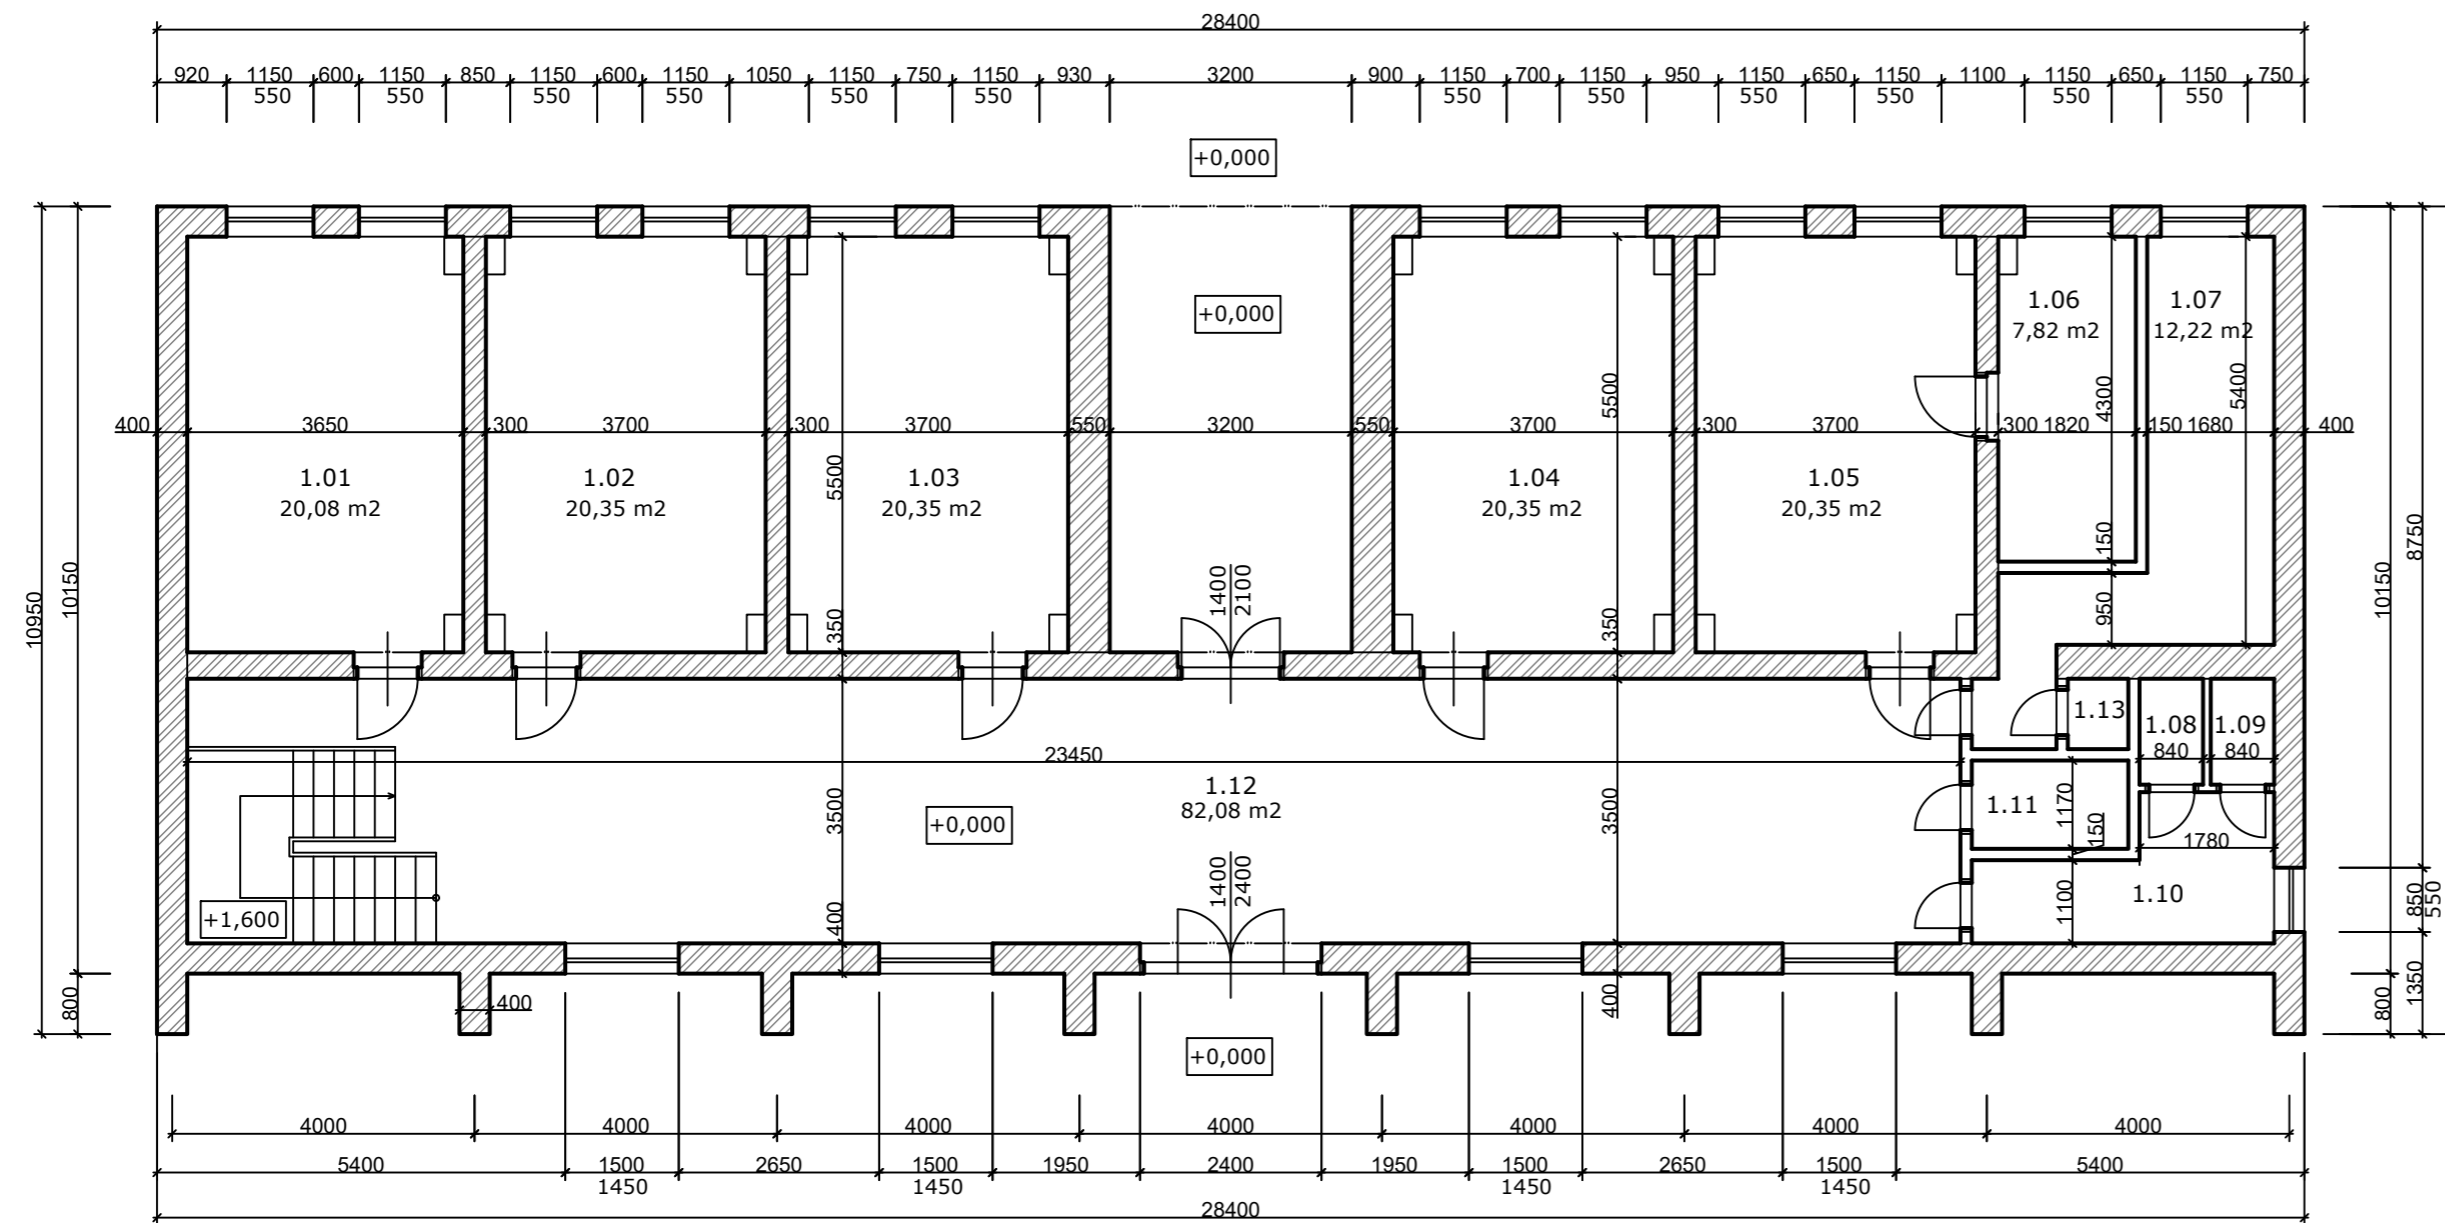

LEGENDA ÚČELU MIESTNOSTÍ:

č.m.	miestnosť	plocha	podlaha	steny	strop
1.01	kancelária	20,08m ²	PVC	omietka	omietka
1.02	hospodárska miestnosť	20,35m ²	PVC	omietka	omietka
1.03	šatňa hostia	20,35m ²	keramická dlažba	omietka	omietka
1.04	šatňa	20,35m ²	keramická dlažba	omietka	omietka
1.05	šatňa	20,35m ²	keramická dlažba	omietka	omietka
1.06	sprchy	7,82m ²	keramická dlažba	keramický obklad	omietka
1.07	sprchy	12,22m ²	keramická dlažba	keramický obklad	omietka
1.08	wc	1,18m ²	keramická dlažba	keramický obklad	omietka
1.09	wc	1,18m ²	keramická dlažba	keramický obklad	omietka
1.10	wc	6,01m ²	keramická dlažba	keramický obklad	omietka
1.11	wc	2,42m ²	keramická dlažba	keramický obklad	omietka
1.12	chodba	82,08m ²	keramická dlažba	omietka	omietka
1.13	sklad	0,74m ²	keramická dlažba	keramický obklad	omietka

 Existujúce murivo z tehly CDm na MVC

AMP Projekt s.r.o., Markušovská cesta 2 052 01 Spišská Nová Ves

Obsah výkresu	PODORYS 1.NP - stav		
Názov stavby:	Zateplenie objektu futbalového štadióna - Gelnica		
Objekt:	SO 01 Architektonicko - stavebné riešenie		
Investor	Mesto Gelnica	formát	
Miesto stavby	Gelnica	dátum	06/ 2018
Zodp. projektant	Ing. Alena Piatnicová	mierka	1:100
Projektant	Ing. Michal Piatnica	č.v.	2
Druh projektu	DSP		