



Pôdorys 2.NP - stav

LEGENDA ÚČELU MIESTNOSTÍ:

č.m.	miestnosť	plocha	podlaha	steny	strop
2.01	chodba so schodiskom	15,86m ²	PVC	omietka	omietka
2.02	hostinec	49,32m ²	keramická dlažba	omietka	omietka
2.03	bar	32,47m ²	keramická dlažba	omietka	omietka
2.04	sklad	15,31m ²	keramická dlažba	omietka	omietka
2.05	hľadisko	164,20m ²	lepenka	omietka	

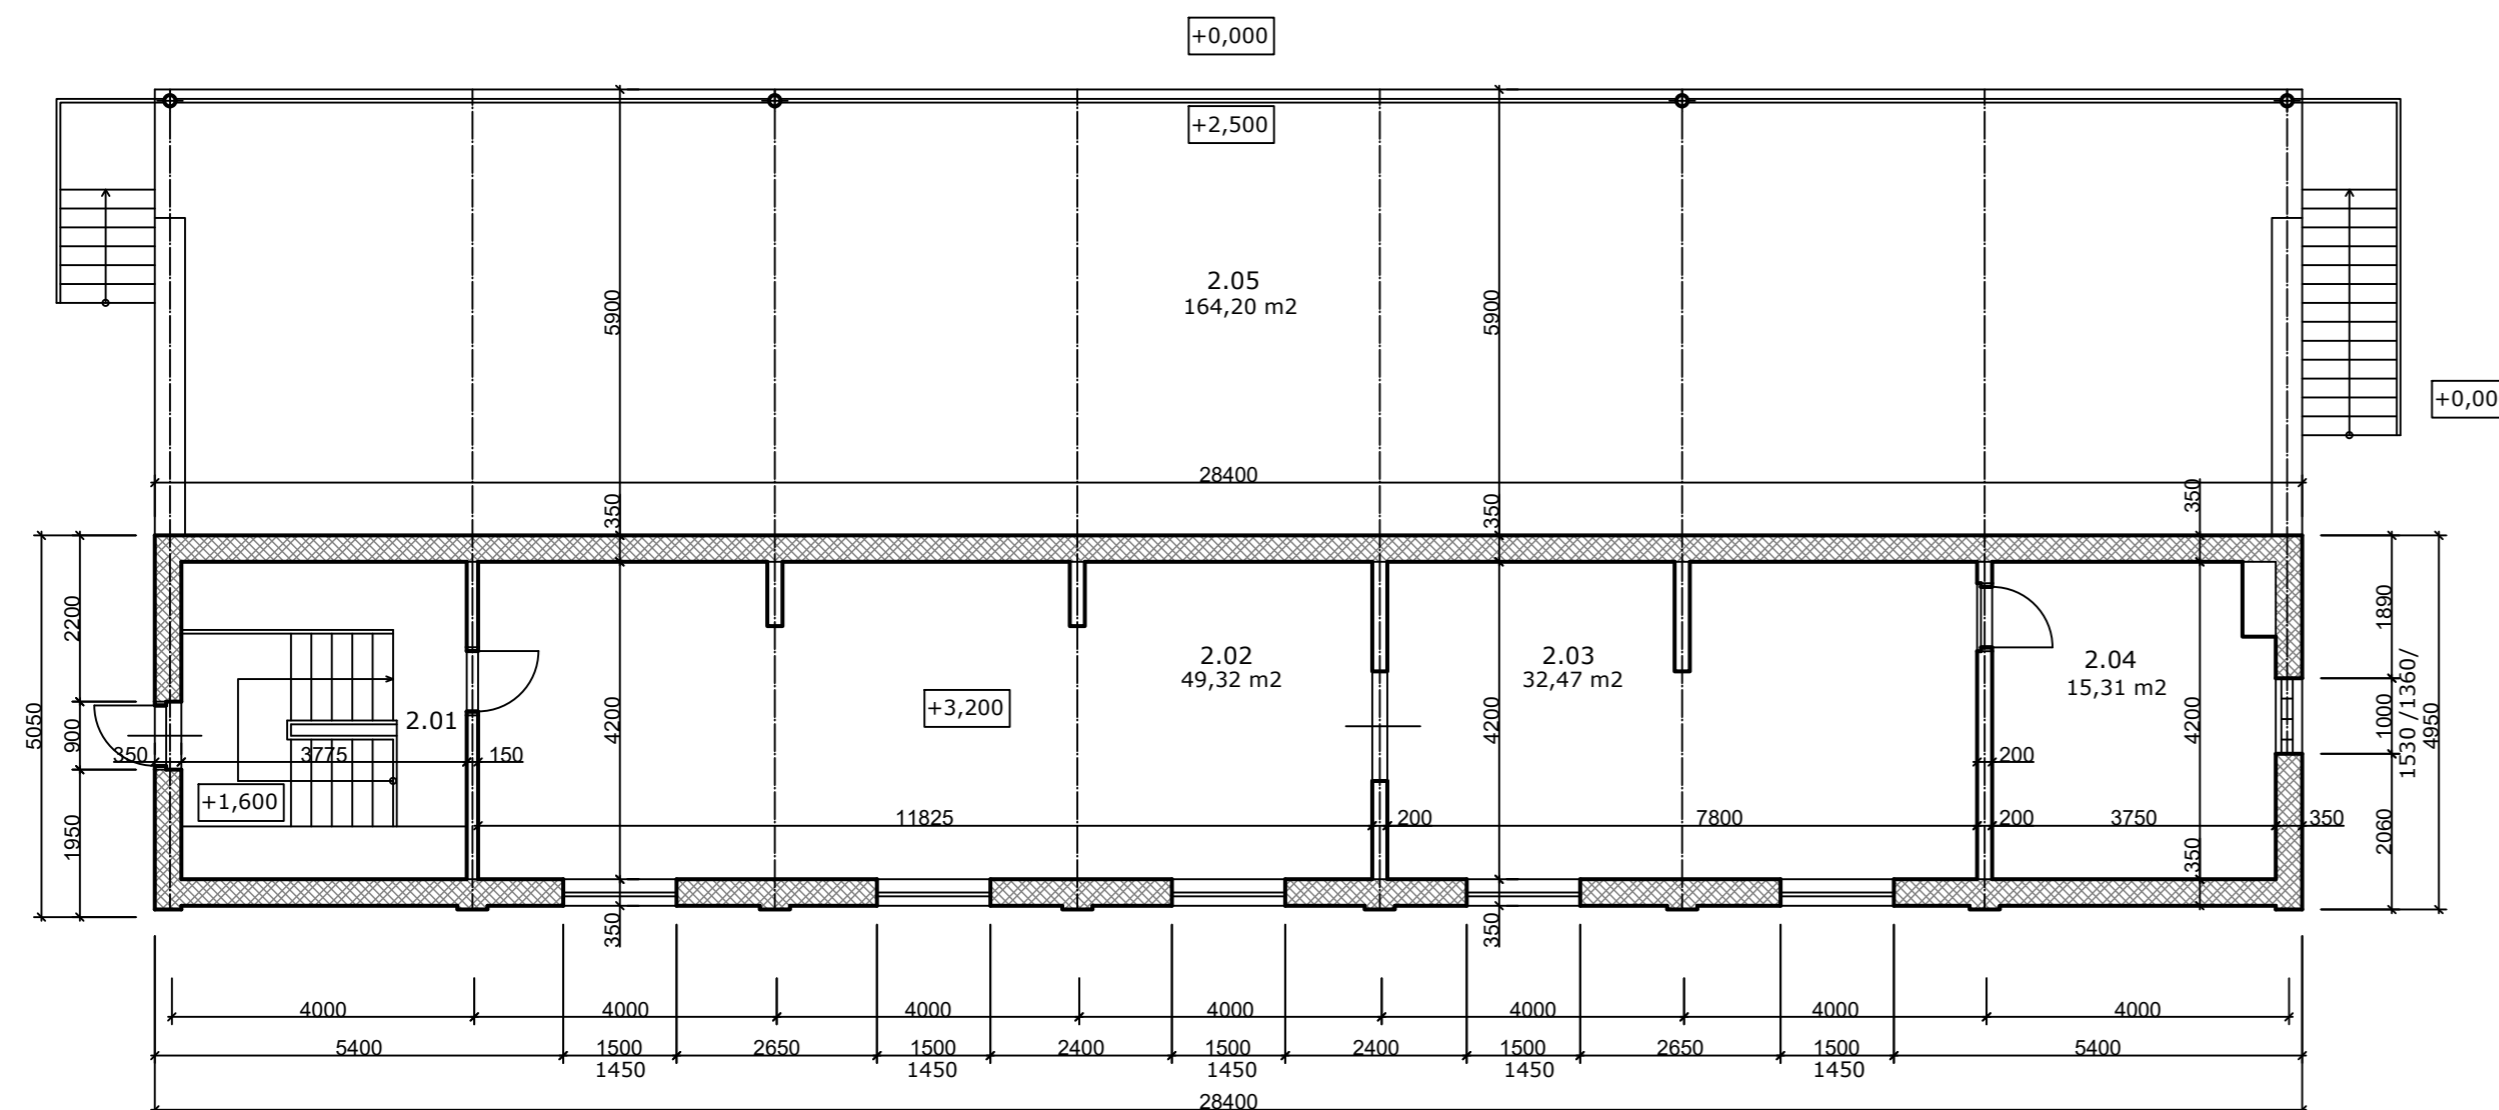

 Existujúce murivo z porobetónových tvárnic hr. 300 mm

AMP Projekt s.r.o., Markušovská cesta 2 052 01 Spišská Nová Ves

Obsah výkresu	PODORYS 2.NP - stav		
Názov stavby:	Zateplenie objektu futbalového štadióna - Gelnica		
Objekt:	SO 01 Architektonicko - stavebné riešenie		
Investor	Mesto Gelnica	formát	
Miesto stavby	Gelnica	dátum	06/2018
Zodp. projektant	Ing. Alena Piatnicová	mierka	1:100
Projektant	Ing. Michal Piatnica	č.v.	3
Druh projektu	DSP		