




Pohľad čelný

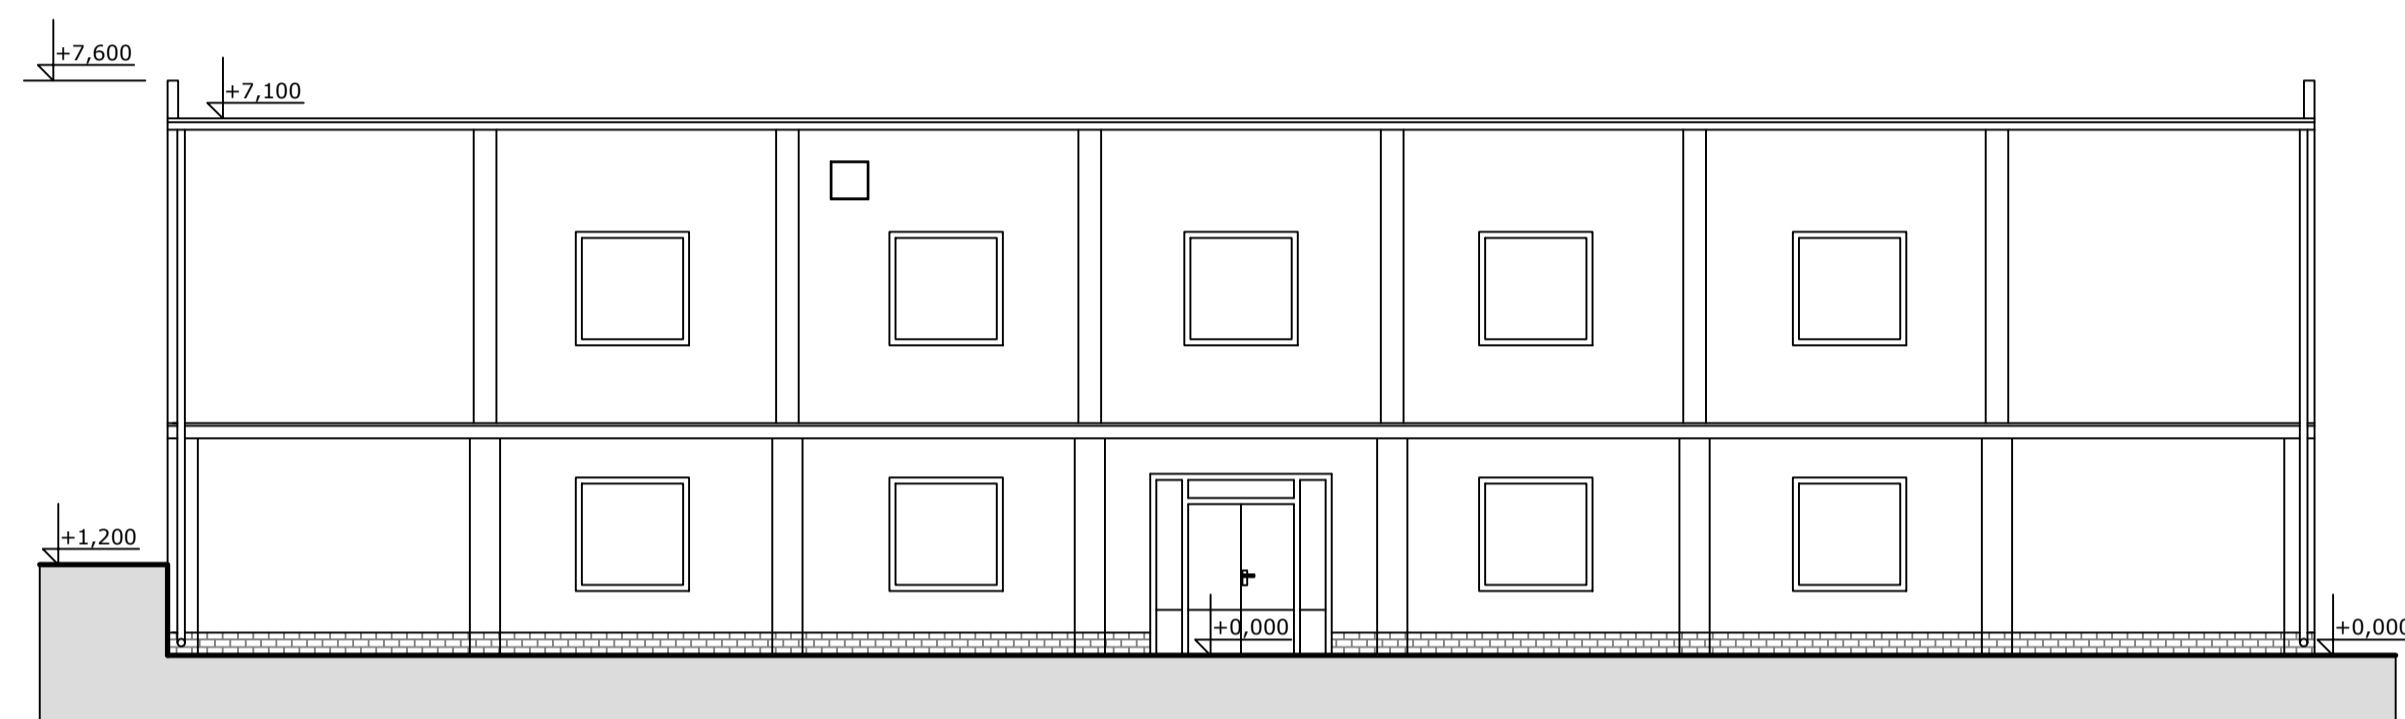


Pohľad bočný

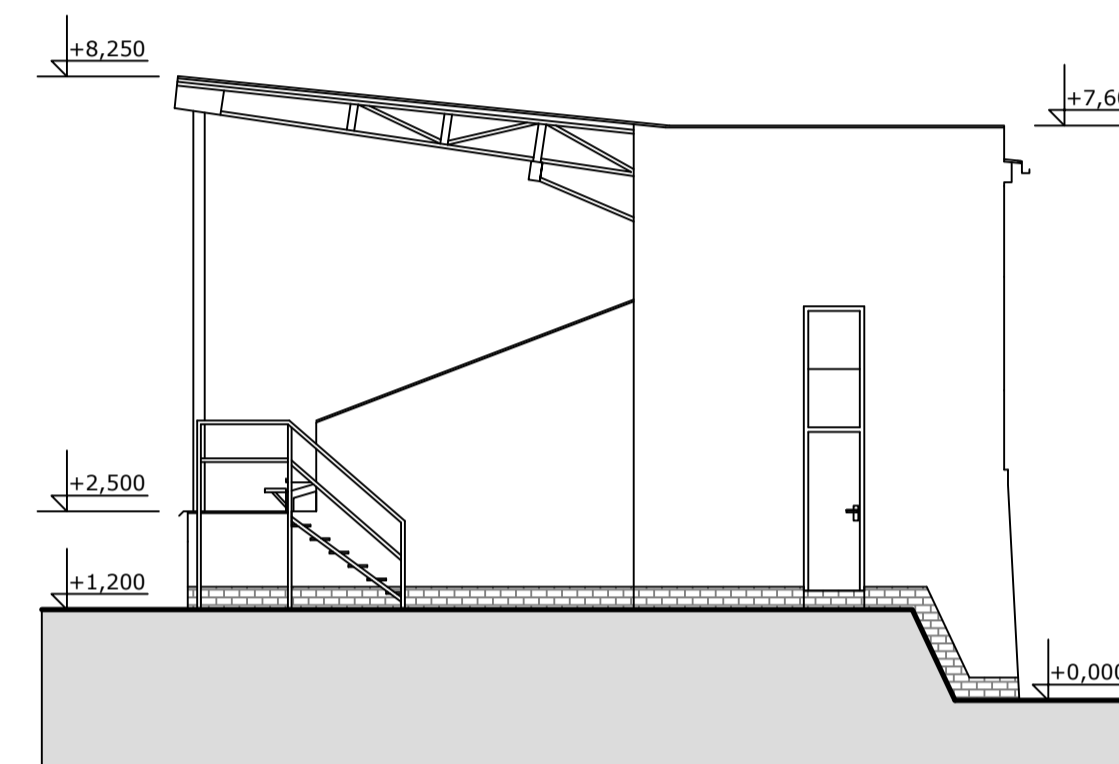

Pohľad zadný

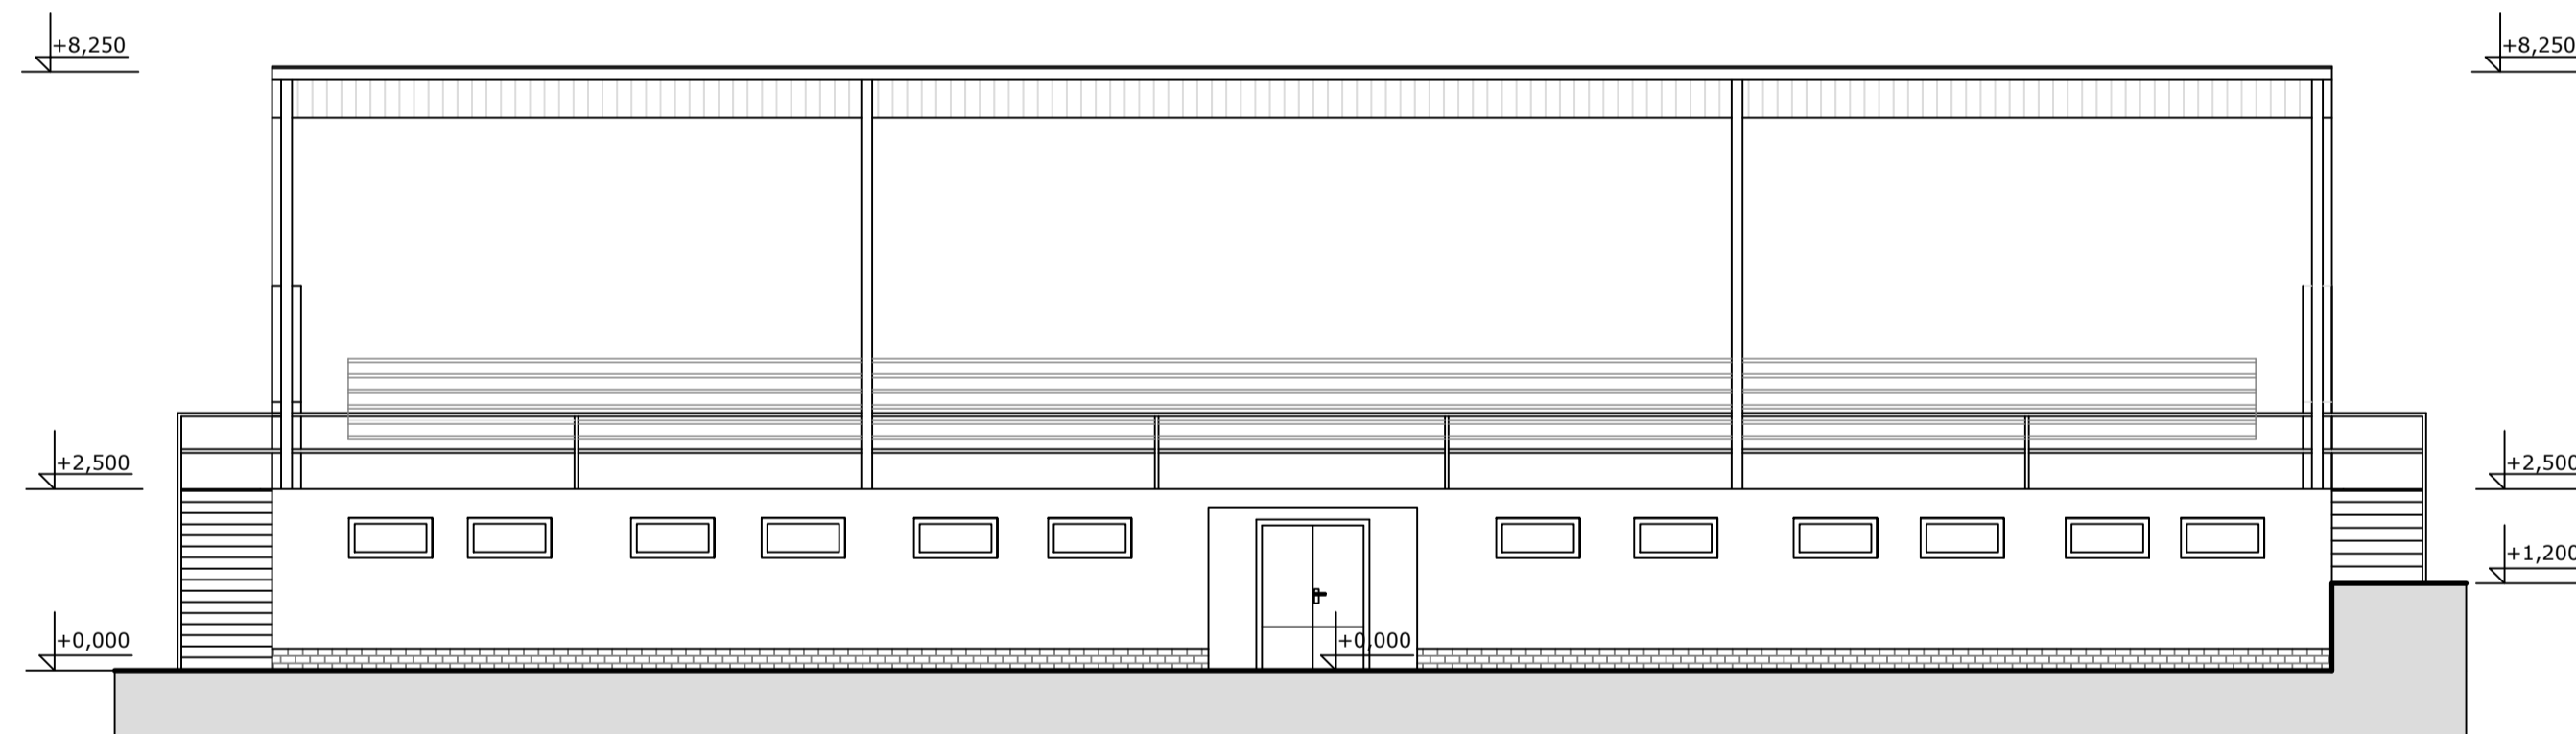

Pohľad bočný

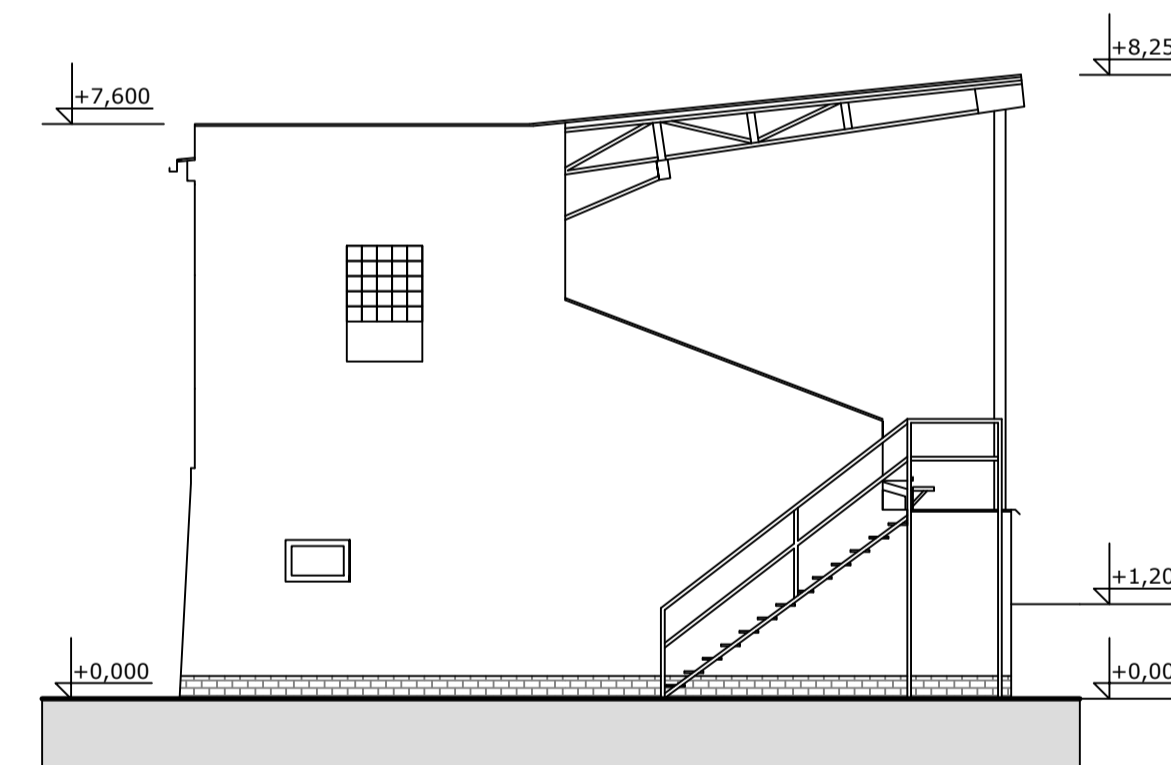

**AMP Projekt s.r.o., Markušovská cesta 2
052 01 Spišská Nová Ves**

Obsah výkresu	Pohľady - stav		
Názov stavby	Zateplenie objektu futbalového štadióna - Gelnica		
Objekt	SO 01 Architektonicko - stavebné riešenie		
Investor	Mesto Gelnica	formát	
Miesto stavby	Gelnica	dátum	06/ 2018
Zodp. projektant	Ing. Alena Piatnicová	mierka	1:100
Projektant	Ing. Michal Piatnica	č.v.	4
Druh projektu	DSP		