


## Pôdorys 1.NP - návrh

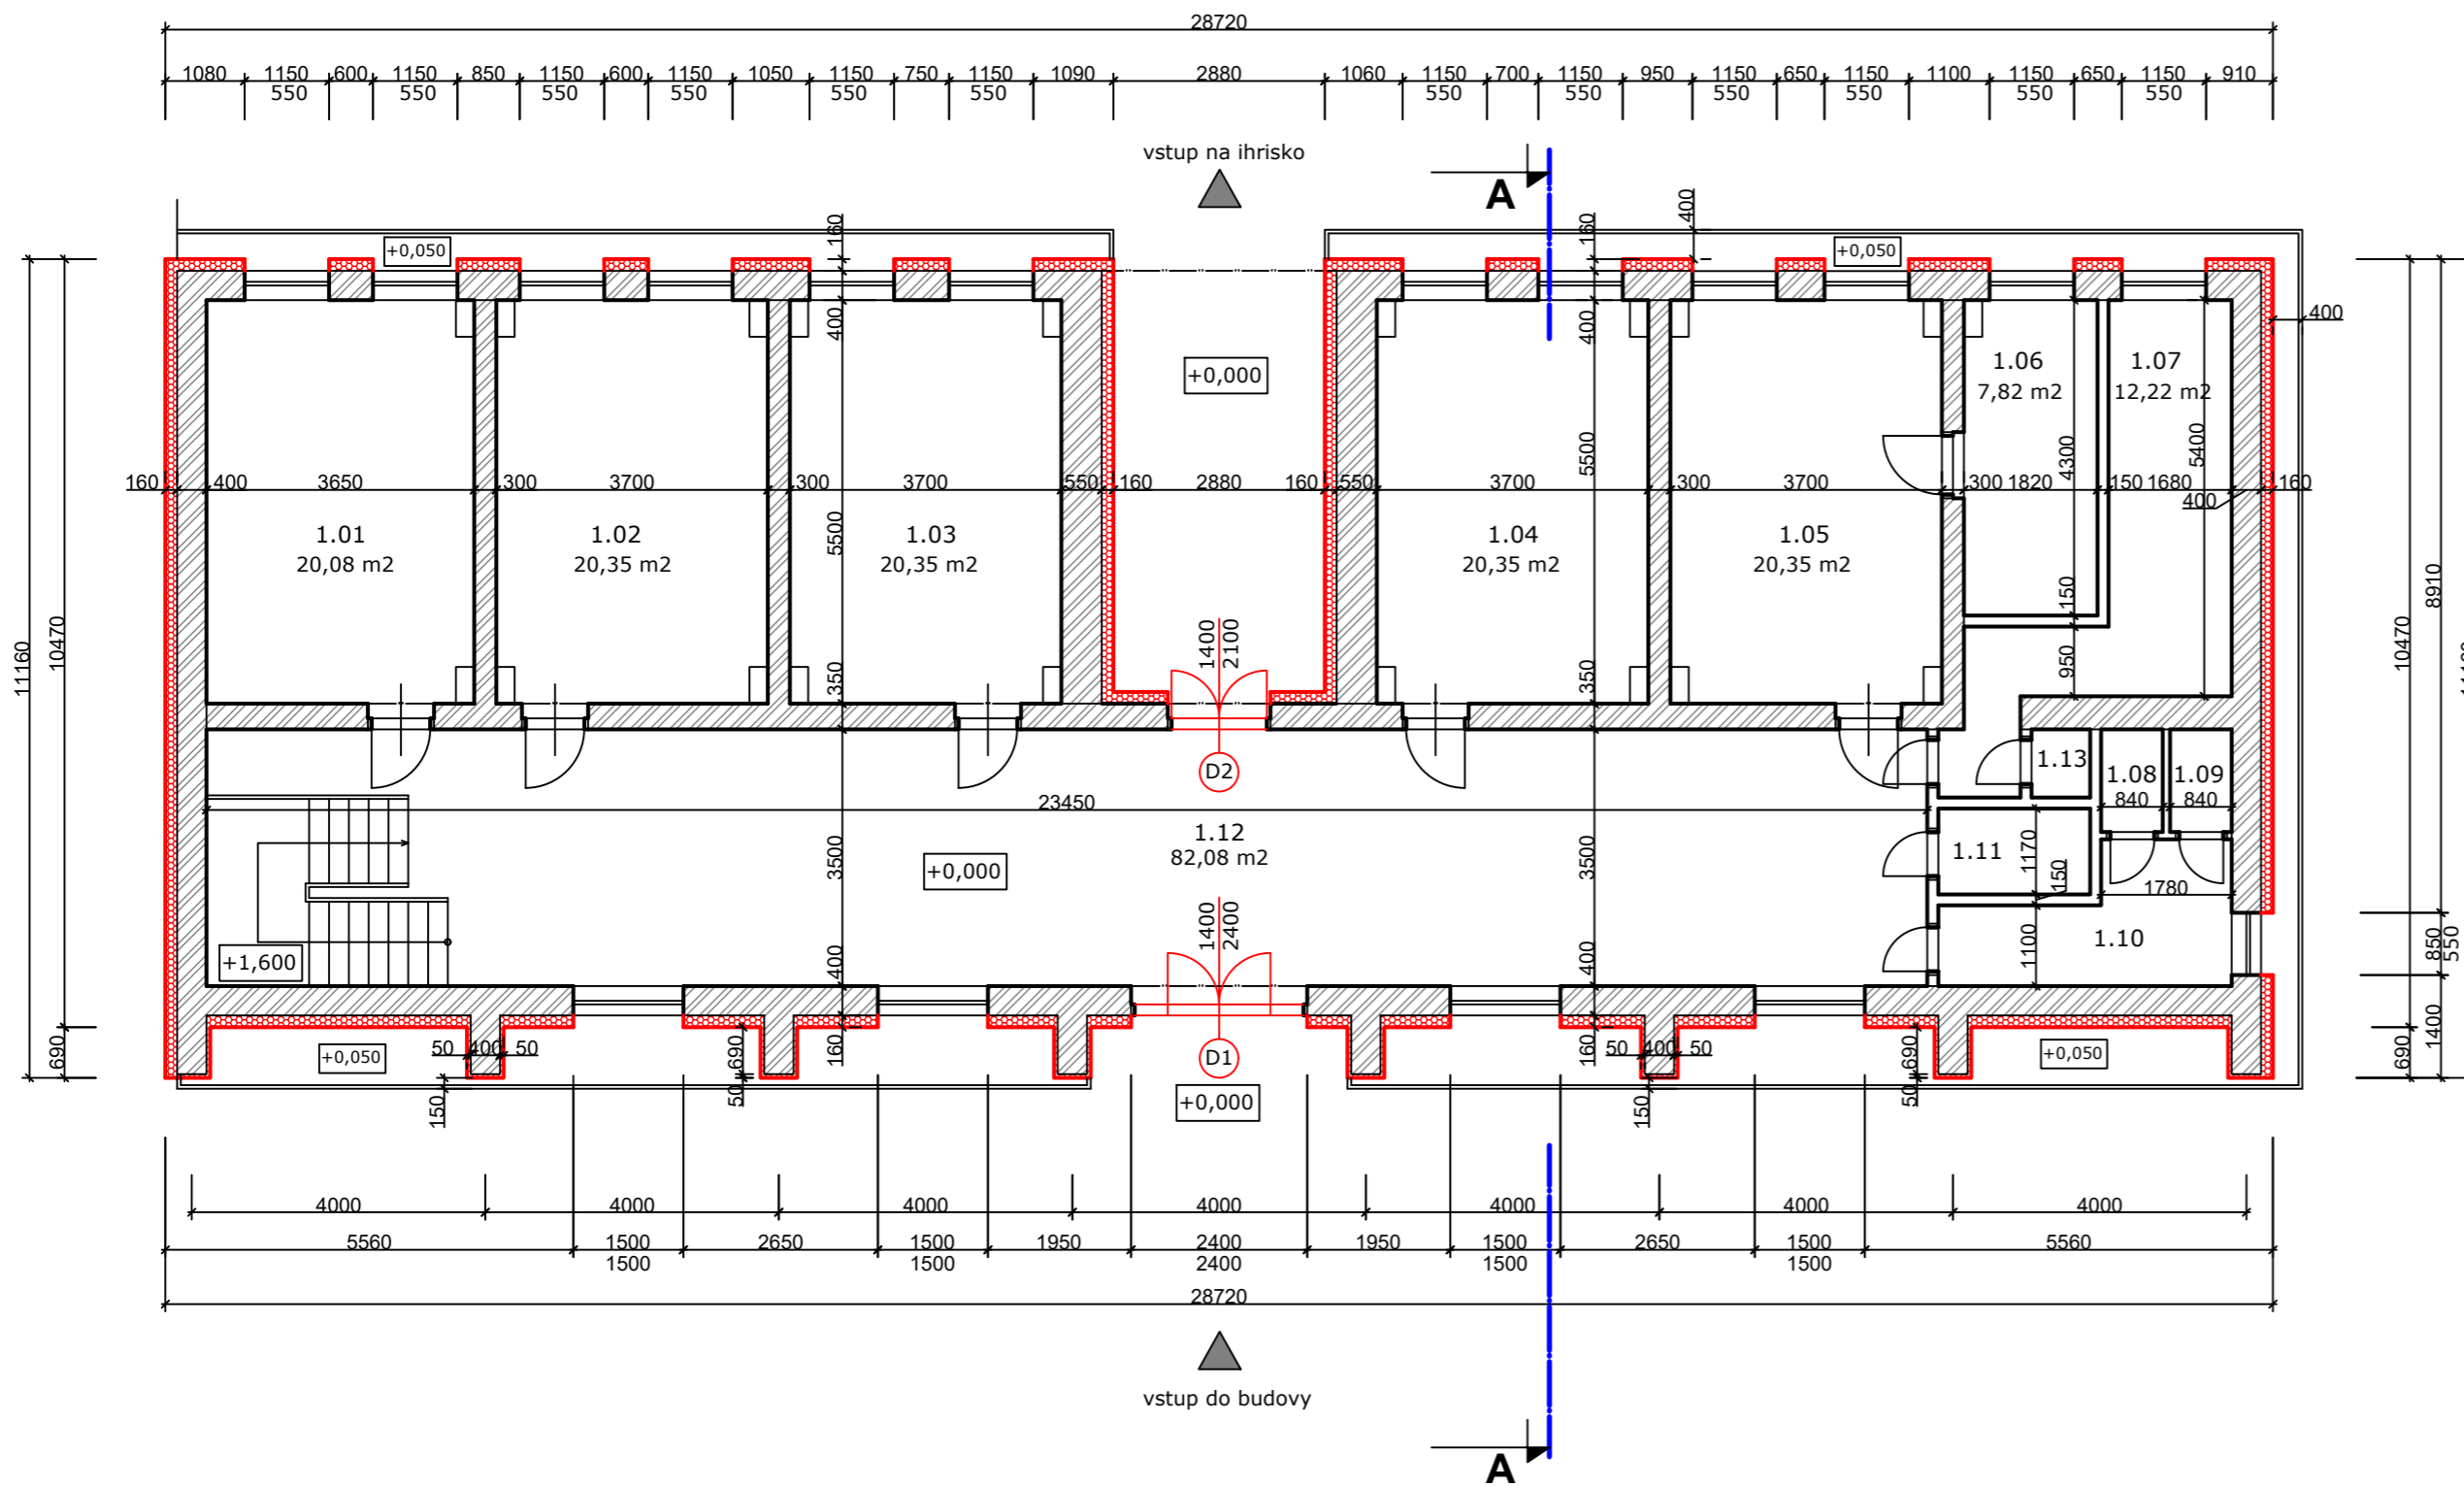

## LEGENDA ÚČELU MIESTNOSTÍ:

č.m.	miestnosť	plocha	podlaha	steny	strop
1.01	kancelária	20,08m <sup>2</sup>	PVC	omietka	omietka
1.02	hospodárska miestnosť	20,35m <sup>2</sup>	PVC	omietka	omietka
1.03	šatňa hostia	20,35m <sup>2</sup>	keramická dlažba	omietka	omietka
1.04	šatňa	20,35m <sup>2</sup>	keramická dlažba	omietka	omietka
1.05	šatňa	20,35m <sup>2</sup>	keramická dlažba	omietka	omietka
1.06	sprchy	7,82m <sup>2</sup>	keramická dlažba	keramický obklad	omietka
1.07	sprchy	12,22m <sup>2</sup>	keramická dlažba	keramický obklad	omietka
1.08	wc	1,18m <sup>2</sup>	keramická dlažba	keramický obklad	omietka
1.09	wc	1,18m <sup>2</sup>	keramická dlažba	keramický obklad	omietka
1.10	wc	6,01m <sup>2</sup>	keramická dlažba	keramický obklad	omietka
1.11	wc	2,42m <sup>2</sup>	keramická dlažba	keramický obklad	omietka
1.12	chodba	82,08m <sup>2</sup>	keramická dlažba	omietka	omietka
1.13	sklad	0,74m <sup>2</sup>	keramická dlažba	keramický obklad	omietka

— Nové a vymenené výplňové konštrukcie dverí a okien

Existujúce murivo z tehly CDM na MVC zateplené tepelnou izoláciou z minerálnej vlny hr. 160 mm /  $\lambda = 0,036 \text{ W/m}^2\text{K}$

Zateplenie ostiení dverí a okien sa prevedie z MV hr. 30 mm

Zateplenie soklového muriva na výšku 300 mm nad terén sa prevedie z XPS hr. 140 mm

### AMP Projekt s.r.o., Markušovská cesta 2 052 01 Spišská Nová Ves

Obsah výkresu	PODORYS 1.NP - návrh		
Názov stavby:	Zateplenie objektu futbalového štadióna - Gelnica		
Objekt:	SO 01 Architektonicko - stavebné riešenie		
Investor	Mesto Gelnica	formát	
Miesto stavby	Gelnica	dátum	06/2018
Zodp. projektant	Ing. Alena Piatnicová	mierka	1:100
Projektant	Ing. Michal Piatnica	č.v.	5
Druh projektu	DSP		