


Pôdorys 1.NP - návrh

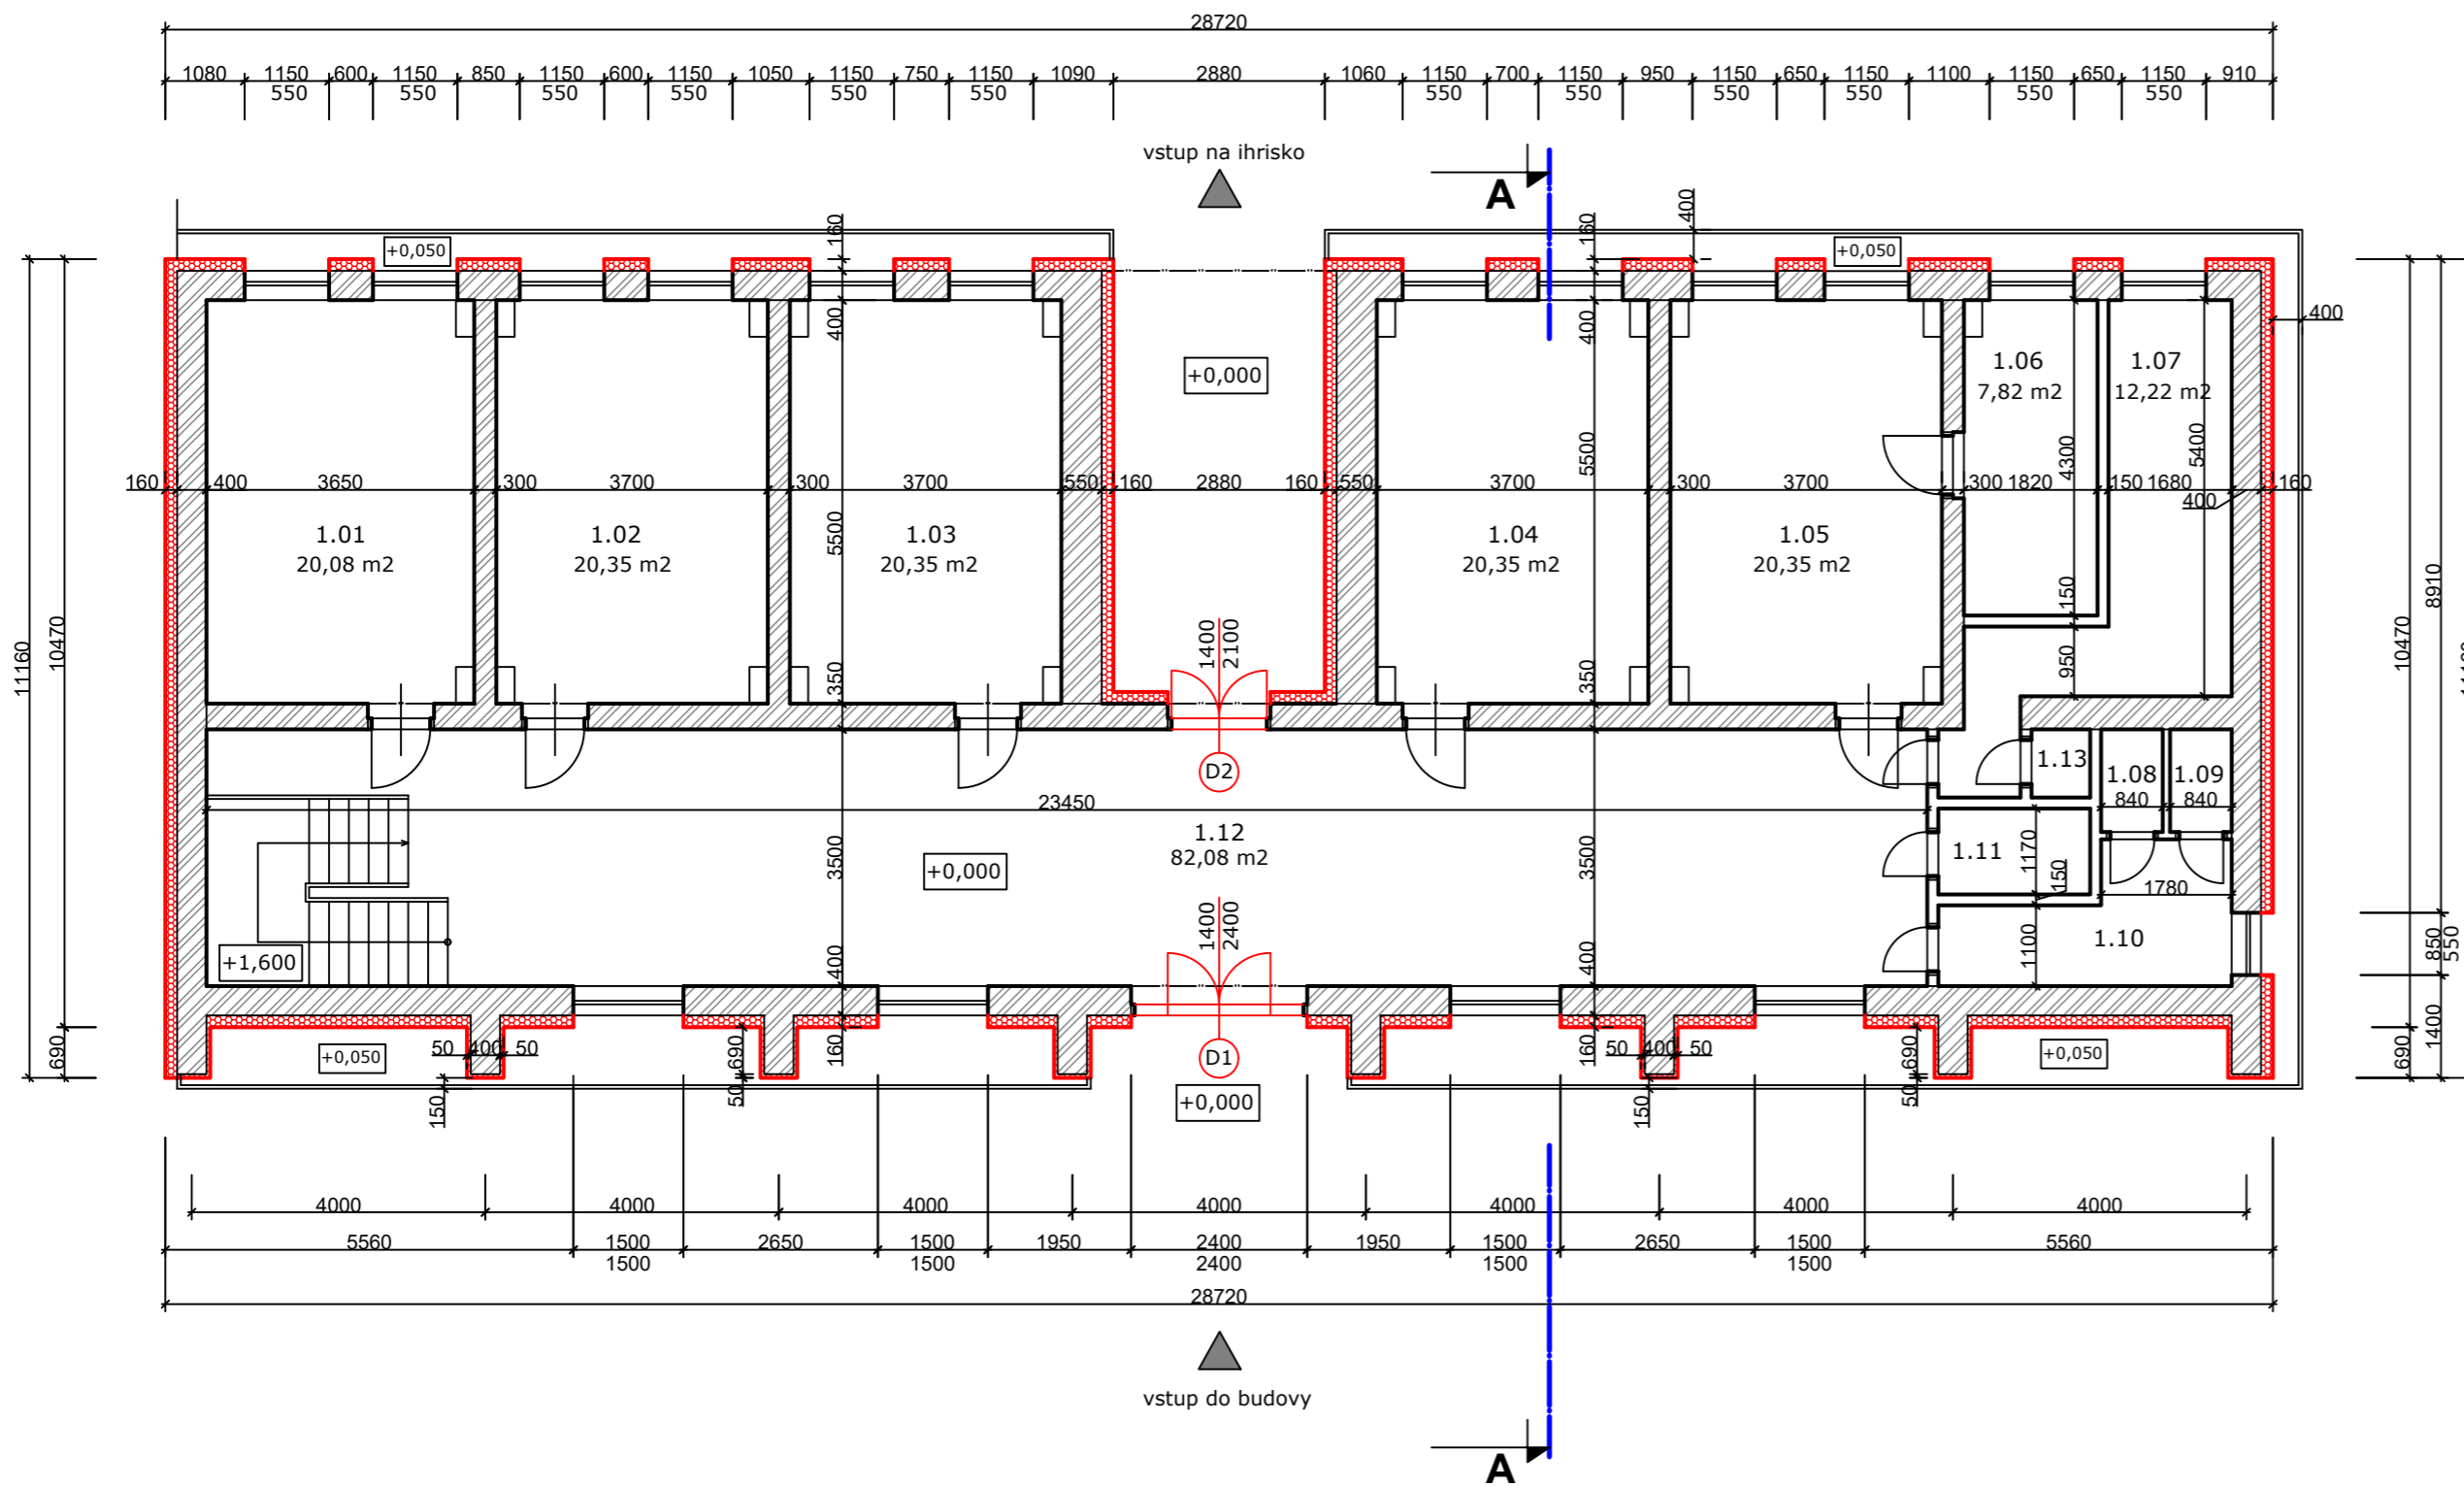

LEGENDA ÚČELU MIESTNOSTÍ:

č.m.	miestnosť	plocha	podlaha	steny	strop
1.01	kancelária	20,08m ²	PVC	omietka	omietka
1.02	hospodárska miestnosť	20,35m ²	PVC	omietka	omietka
1.03	šatňa hostia	20,35m ²	keramická dlažba	omietka	omietka
1.04	šatňa	20,35m ²	keramická dlažba	omietka	omietka
1.05	šatňa	20,35m ²	keramická dlažba	omietka	omietka
1.06	sprchy	7,82m ²	keramická dlažba	keramický obklad	omietka
1.07	sprchy	12,22m ²	keramická dlažba	keramický obklad	omietka
1.08	wc	1,18m ²	keramická dlažba	keramický obklad	omietka
1.09	wc	1,18m ²	keramická dlažba	keramický obklad	omietka
1.10	wc	6,01m ²	keramická dlažba	keramický obklad	omietka
1.11	wc	2,42m ²	keramická dlažba	keramický obklad	omietka
1.12	chodba	82,08m ²	keramická dlažba	omietka	omietka
1.13	sklad	0,74m ²	keramická dlažba	keramický obklad	omietka

— Nové a vymenené výplňové konštrukcie dverí a okien

Existujúce murovo z tehly CDM na MVC zateplené tepelnou izoláciou z minerálnej vlny hr. 160 mm / $\lambda = 0,036 \text{ W/m}^2\text{K}$

Zateplenie ostení dverí a okien sa prevedie z MV hr. 30 mm

Zateplenie soklového muriva na výšku 300 mm nad terén sa prevedie z XPS hr. 140 mm

AMP Projekt s.r.o., Markušovská cesta 2 052 01 Spišská Nová Ves

Obsah výkresu	PODORYS 1.NP - návrh		
Názov stavby:	Zateplenie objektu futbalového štadióna - Gelnica		
Objekt:	SO 01 Architektonicko - stavebné riešenie		
Investor	Mesto Gelnica	formát	
Miesto stavby	Gelnica	dátum	06/2018
Zodp. projektant	Ing. Alena Piatnicová	mierka	1:100
Projektant	Ing. Michal Piatnica	č.v.	5
Druh projektu	DSP		