


Pôdorys strechy - návrh

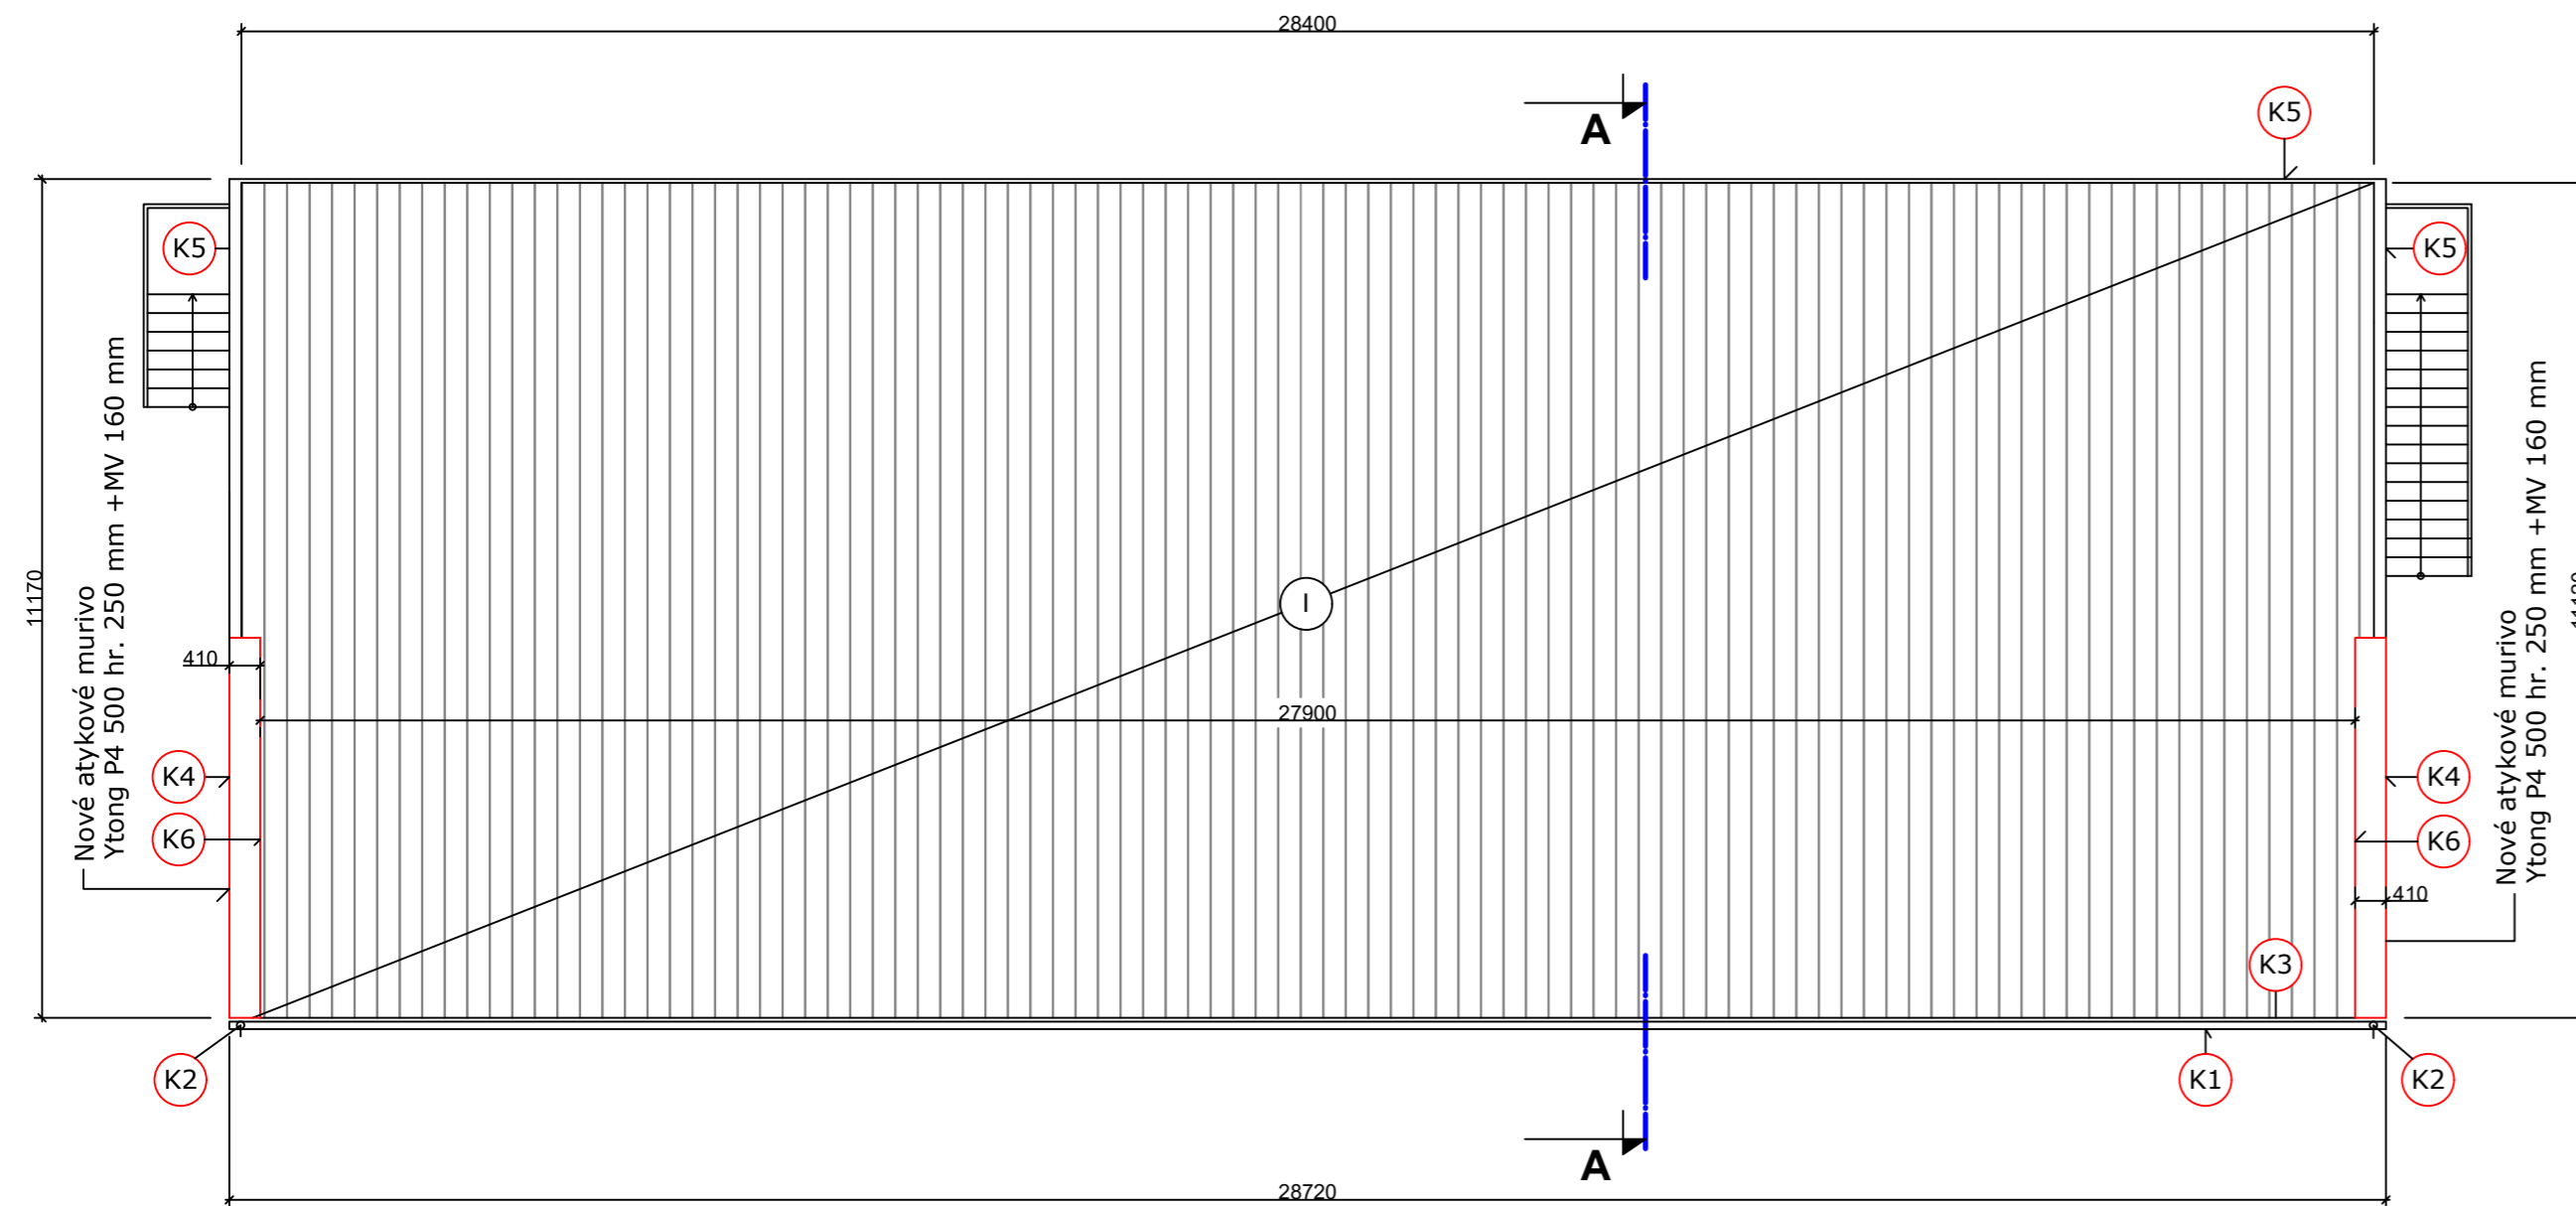

- K1 - Odkvapové dažďové žľaby z poplastovaného plechu hr. 0,5 mm
- K2 - Odkvapové dažďové zvody z poplastovaného plechu hr. 0,5 mm
- K3 - Odkvapové lemovanie z poplastovaného plechu hr. 0,5 mm
- K4 - Nové oplechovanie atíky z poplastovaného plechu hr. 0,5 mm
- K5 - Nové oplechovanie pódia z poplastovaného plechu hr. 0,5 mm
- K6 - Nové oplechovanie - napojenie plechu na múr
- I - Existujúca plechová strešná krytina

AMP Projekt s.r.o., Markušovská cesta 2 052 01 Spišská Nová Ves			
Obsah výkresu	PODORYS STRECHY- návrh		
Názov stavby:	Zateplenie objektu futbalového štadióna - Gelnica		
Objekt:	SO 01 Architektonicko - stavebné riešenie		
Investor	Mesto Gelnica	formát	
Miesto stavby	Gelnica	dátum	06/ 2018
Zodp. projektant	Ing. Alena Piatnicová	mierka	1:100
Projektant	Ing. Michal Piatnica	č.v.	7
Druh projektu	DSP		